


Aanleg:
 - Aanvoerleiding geïsoleerd
 - Retourleiding geïsoleerd
 - Mantelbuis data

Kadaster	Bouwlocatie
Gemeente: Brielle	...
Sectie: F	...
Nummer: 1412	---

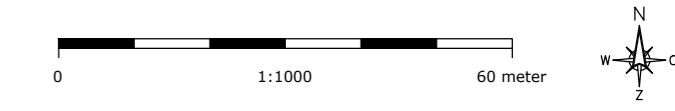

DEFINITIEF

Opdrachtgever
 Geomec 4P R&I B.V.

Klantnr. 211701	Datum (jjmdd) 190215	Tekenaar KR
---------------------------	--------------------------------	-----------------------

Omschrijving
 VGN-uitbreiding trace

Bladnr. - Benaming
 01 situatie

Schaal 1:1000	Papier formaat A2
----------------------	--------------------------

AAB Nederland
 Jupiter 420 (2^o verdieping HBC)
 2675 LX Honselersdijk
 +31 (0) 174 637 637
 info@aabnl.nl
 www.AABnl.nl

ISO 9001

Auteursrechten voorbehouden. Deze tekening is niet geschikt voor de uitvoering.
 Deze tekening is eigendom van AAB Nederland bv en mag zonder onze toestemming
 niet worden gekopieerd of aan derden ter inzage gegeven worden.

Tekeningnummer: 211701-190215-KR-VGN-uitbreiding trace-01 situatie